




Stralcio planimetrico area di intervento – scala 1:2000

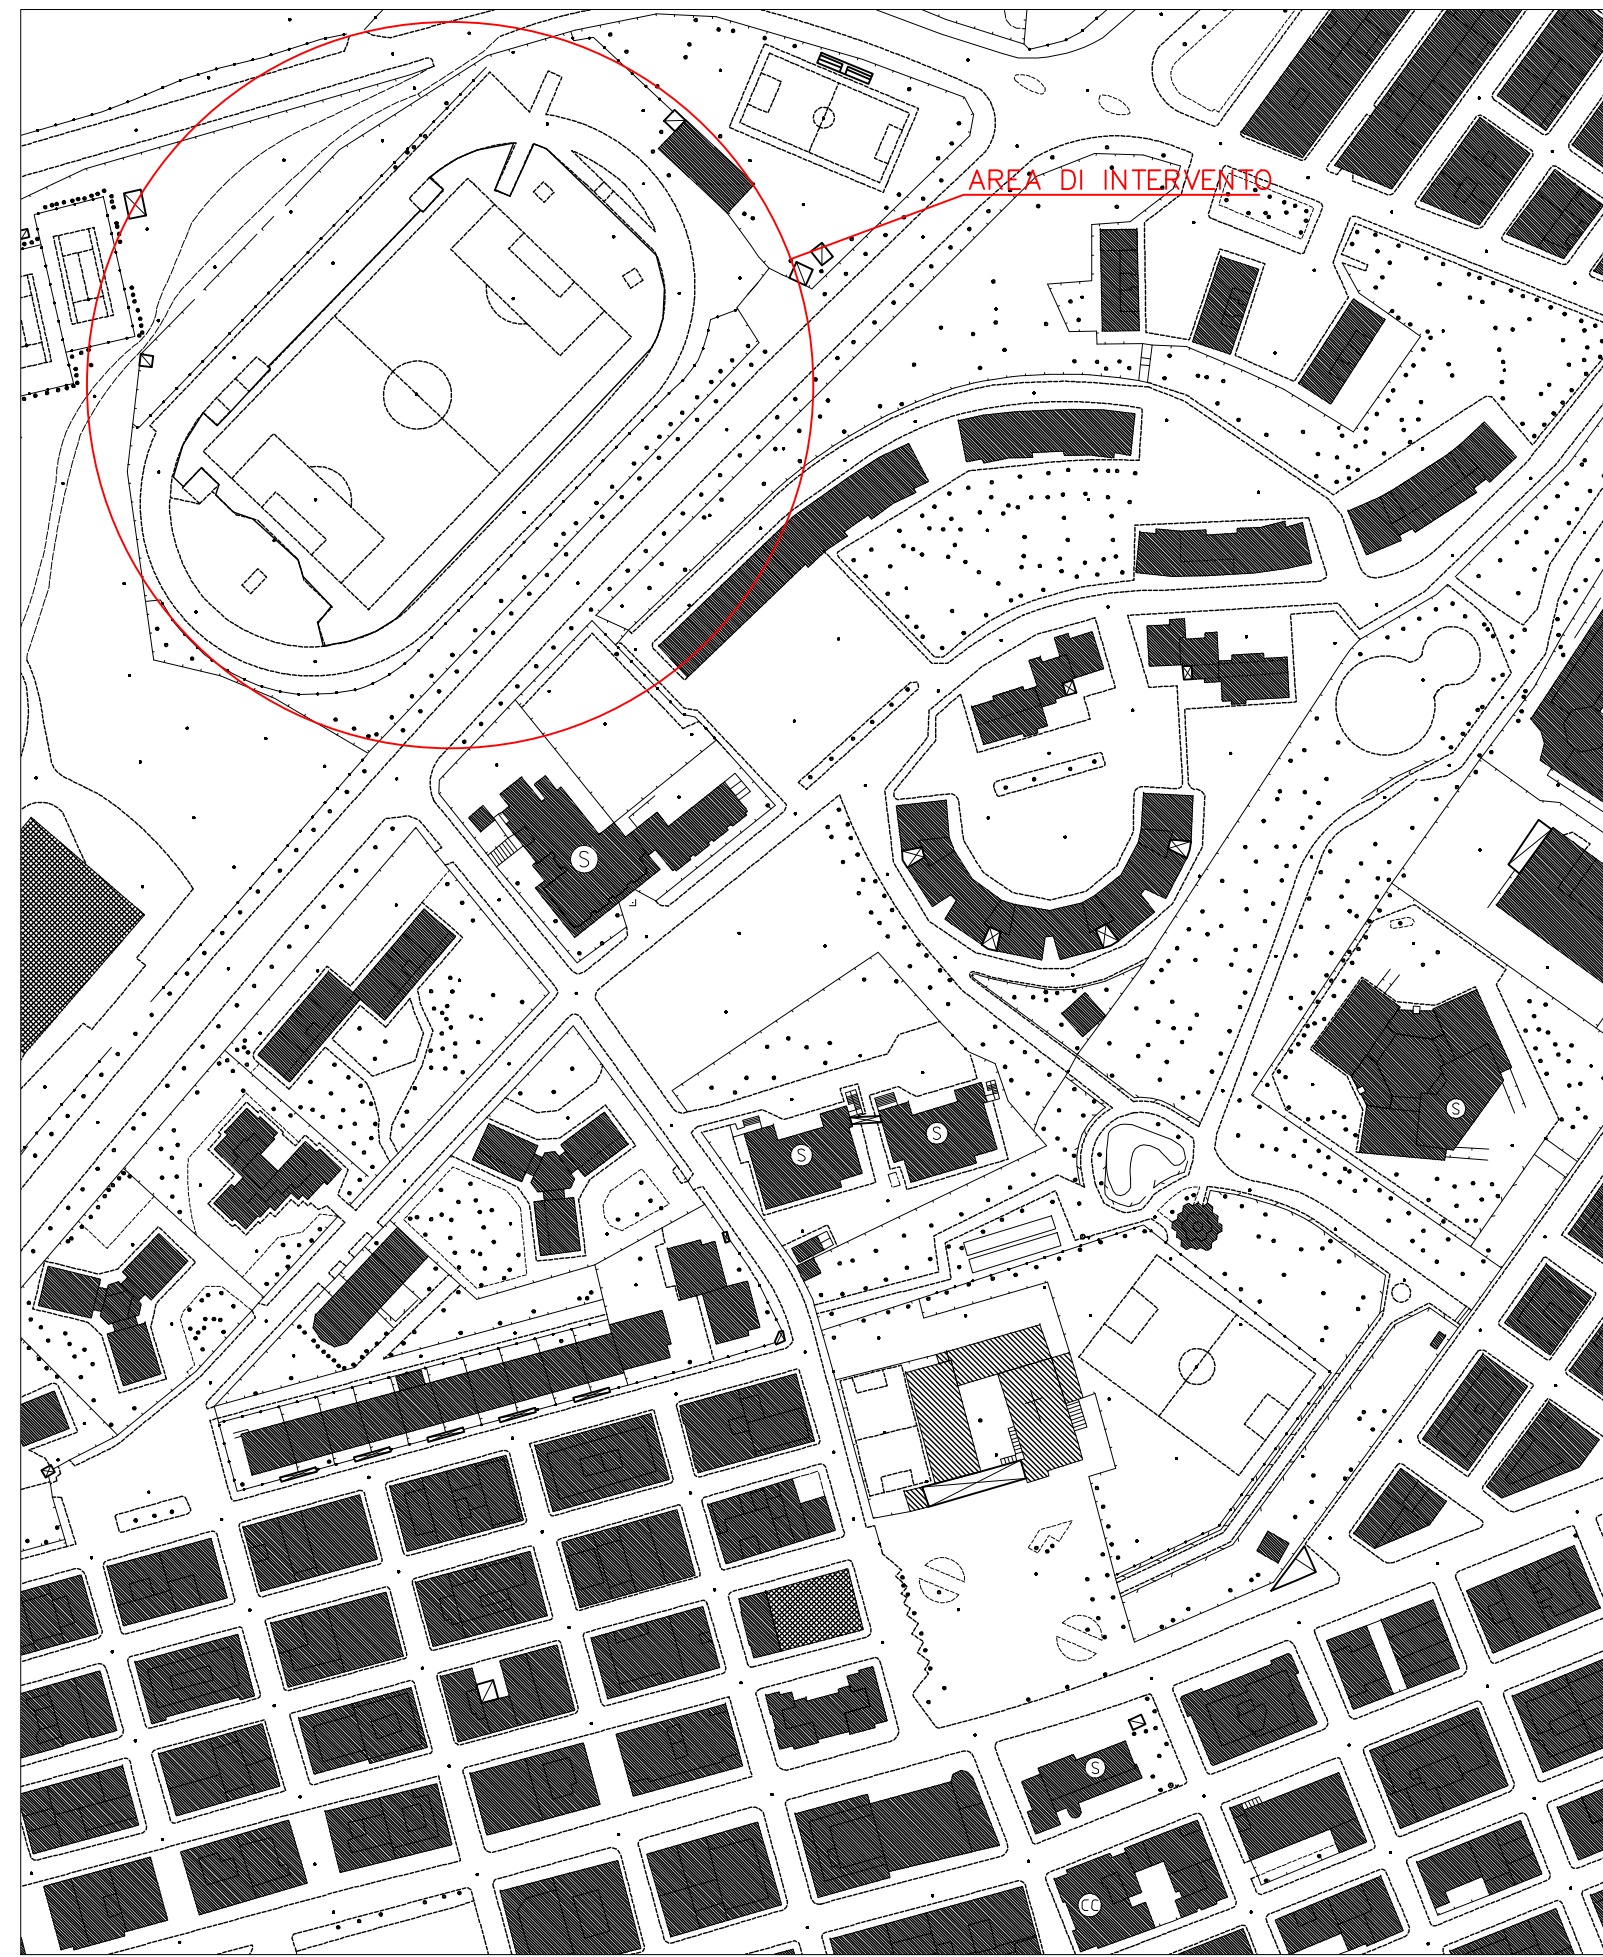


Stralcio planimetrico area di intervento – scala 1:500

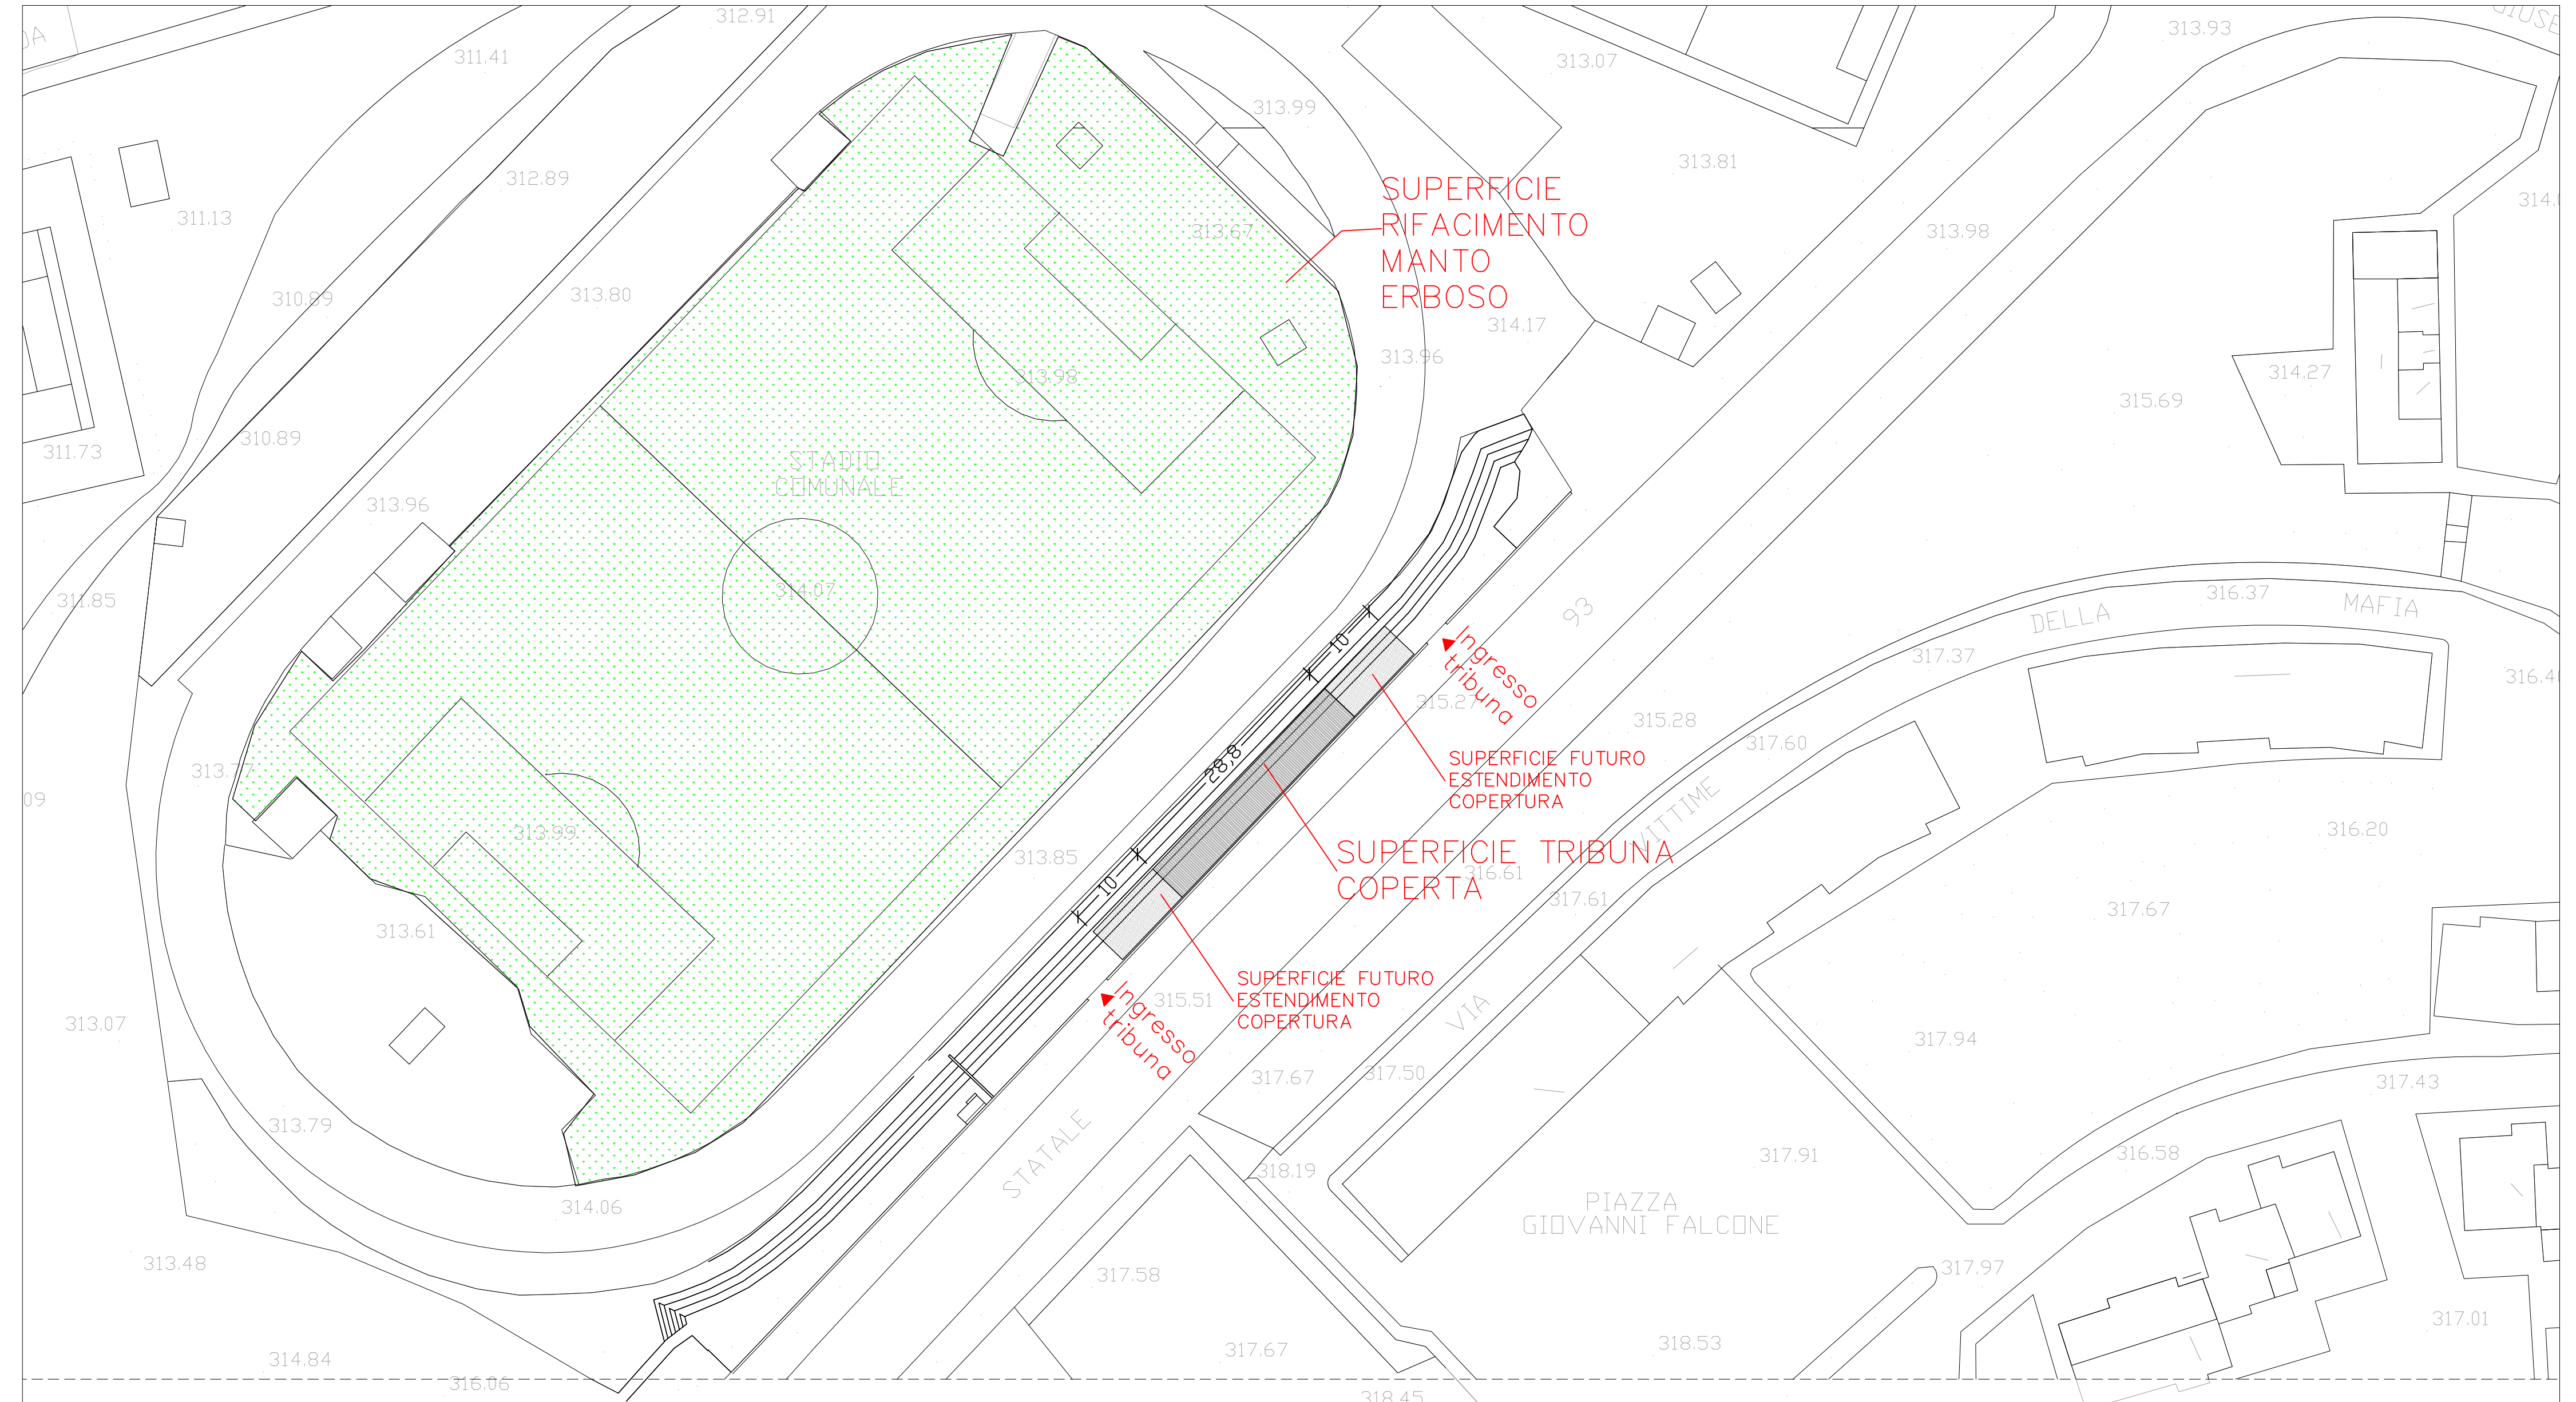


Prospetto copertura a sbalzo – scala 1:100

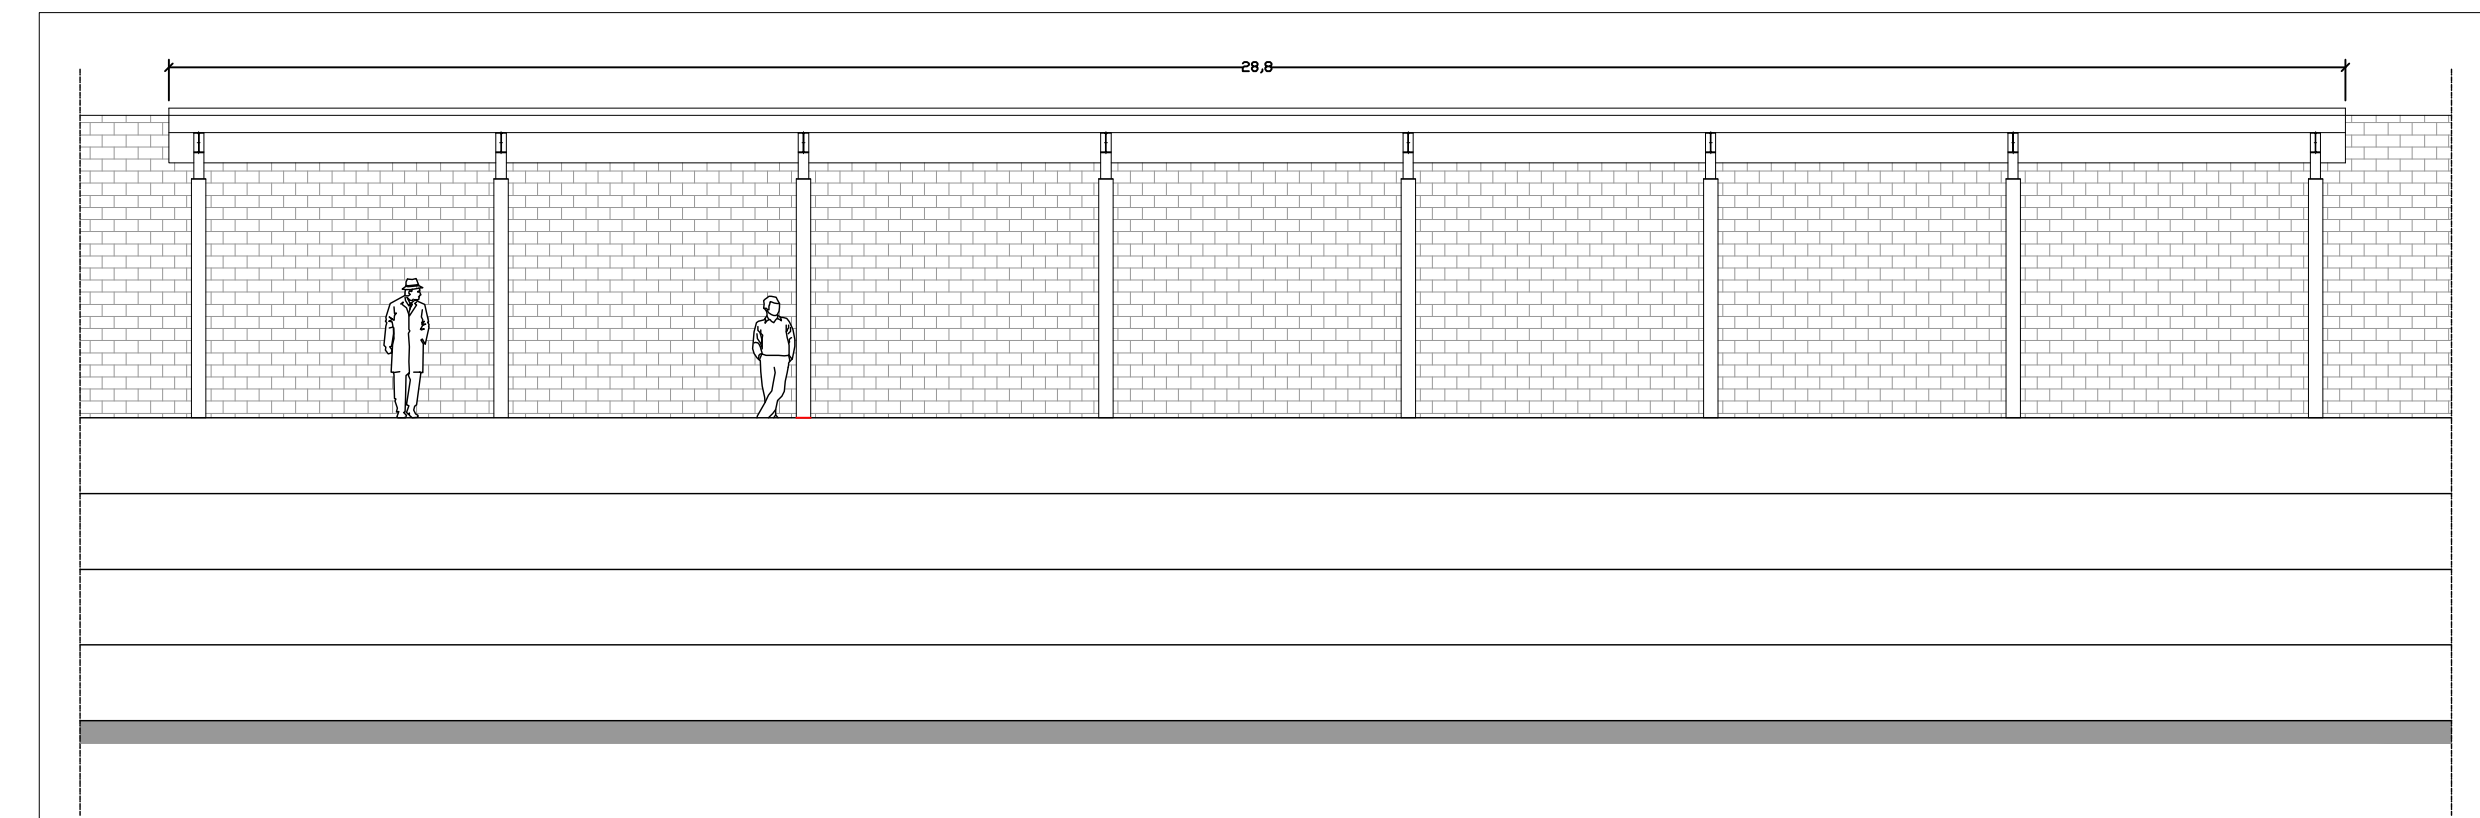

Sezione tipo copertura a sbalzo – scala 1:100

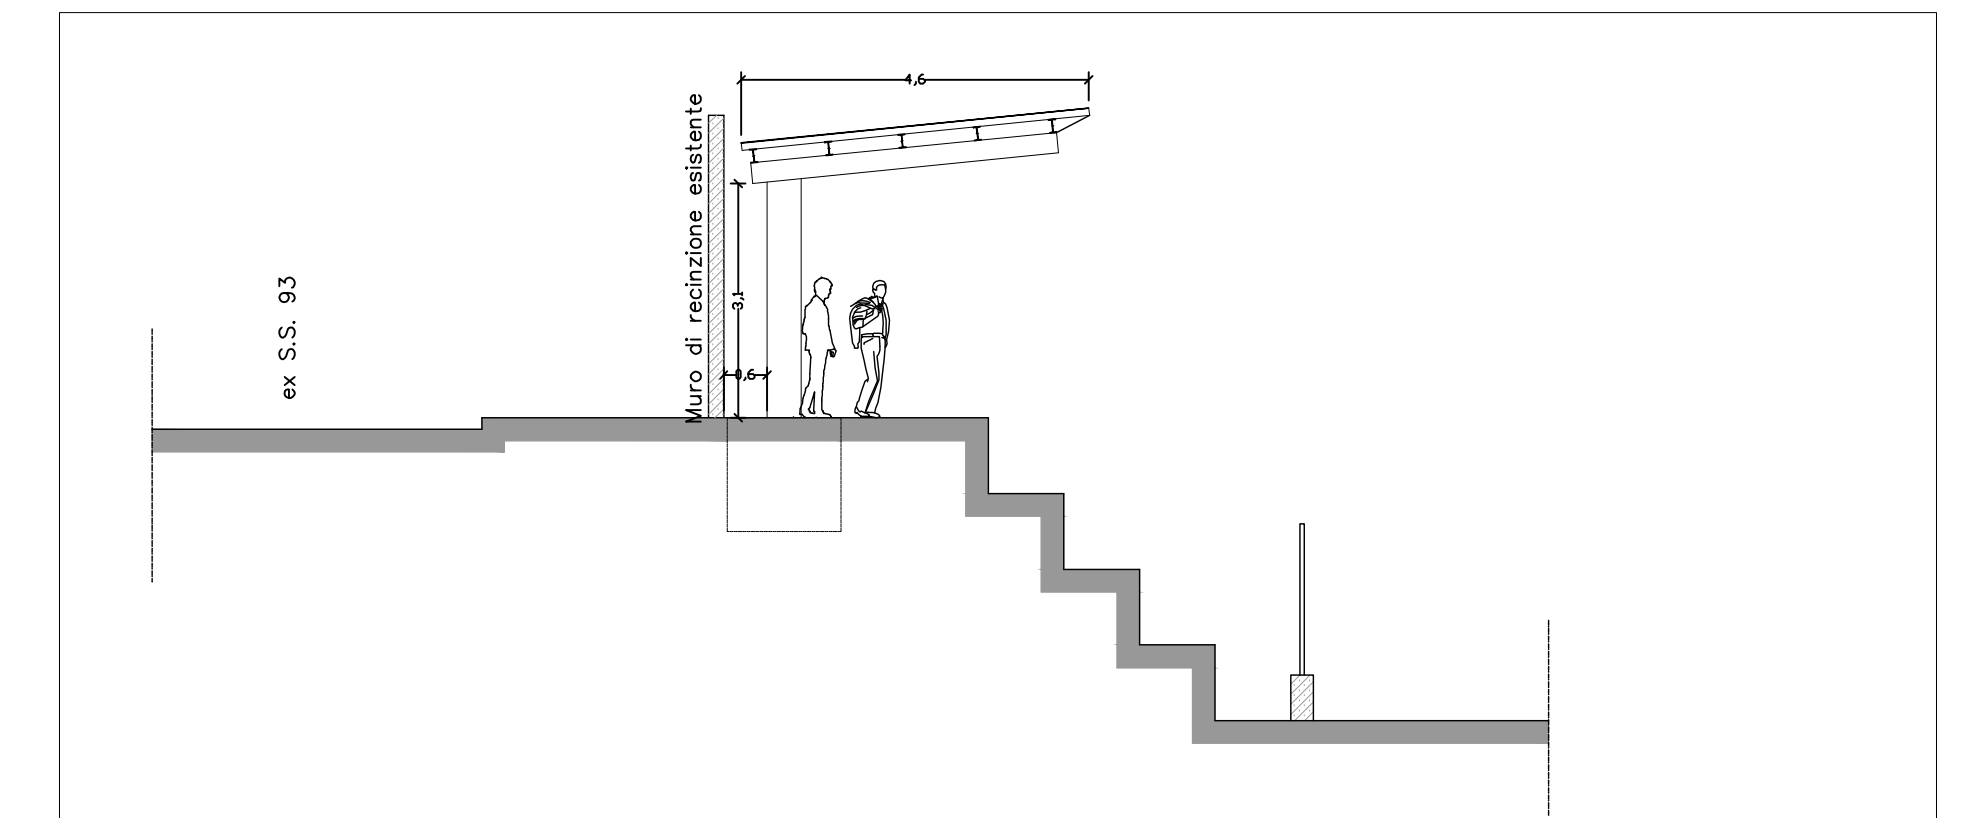

Pianta copertura a sbalzo – scala 1:100

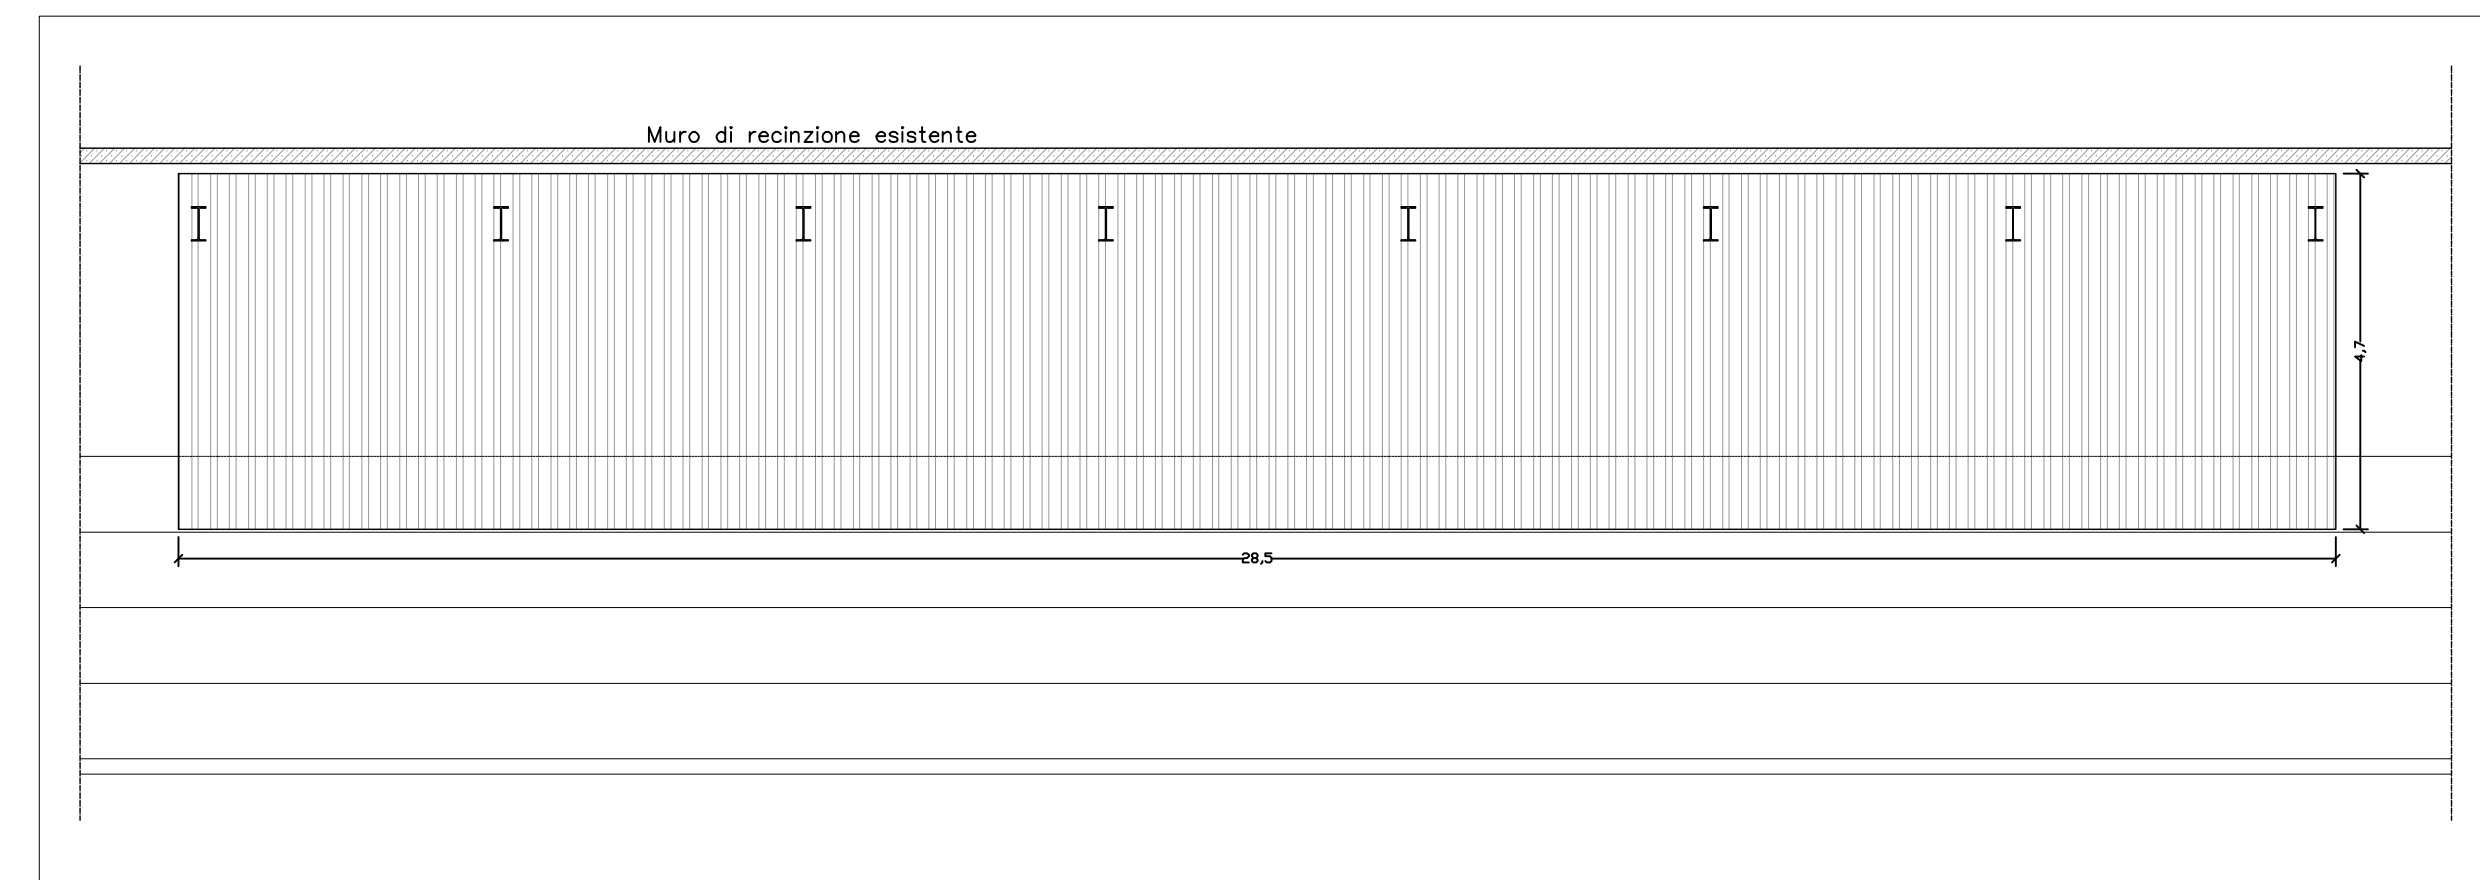

CITTÀ DI LAVELLO
Provincia di Potenza

UFFICIO TECNICO COMUNALE
Via Cavour, telefono 0972/80111 – telefax 0972/88643
codice fiscale n°85000470766 – c.c.p. n° 12408852 – p.i. n°00789800760

LAVORI DI AMMODERNAMENTO DEL CAMPO DI CALCIO F. PISICCHIO

PROGETTO DI FATTIBILITA' TECNICA ED ECONOMICA

Elaborato

GRAFICI
Planimetria, Piante, Sezioni, Prospetti

Progettista
Ing. Raffaele LAGUARDIA

Approvazione
D.G.C. n° 43 del 27/04/2017